



ELEWACJA PÓŁNOCNO-ZACHODNIA

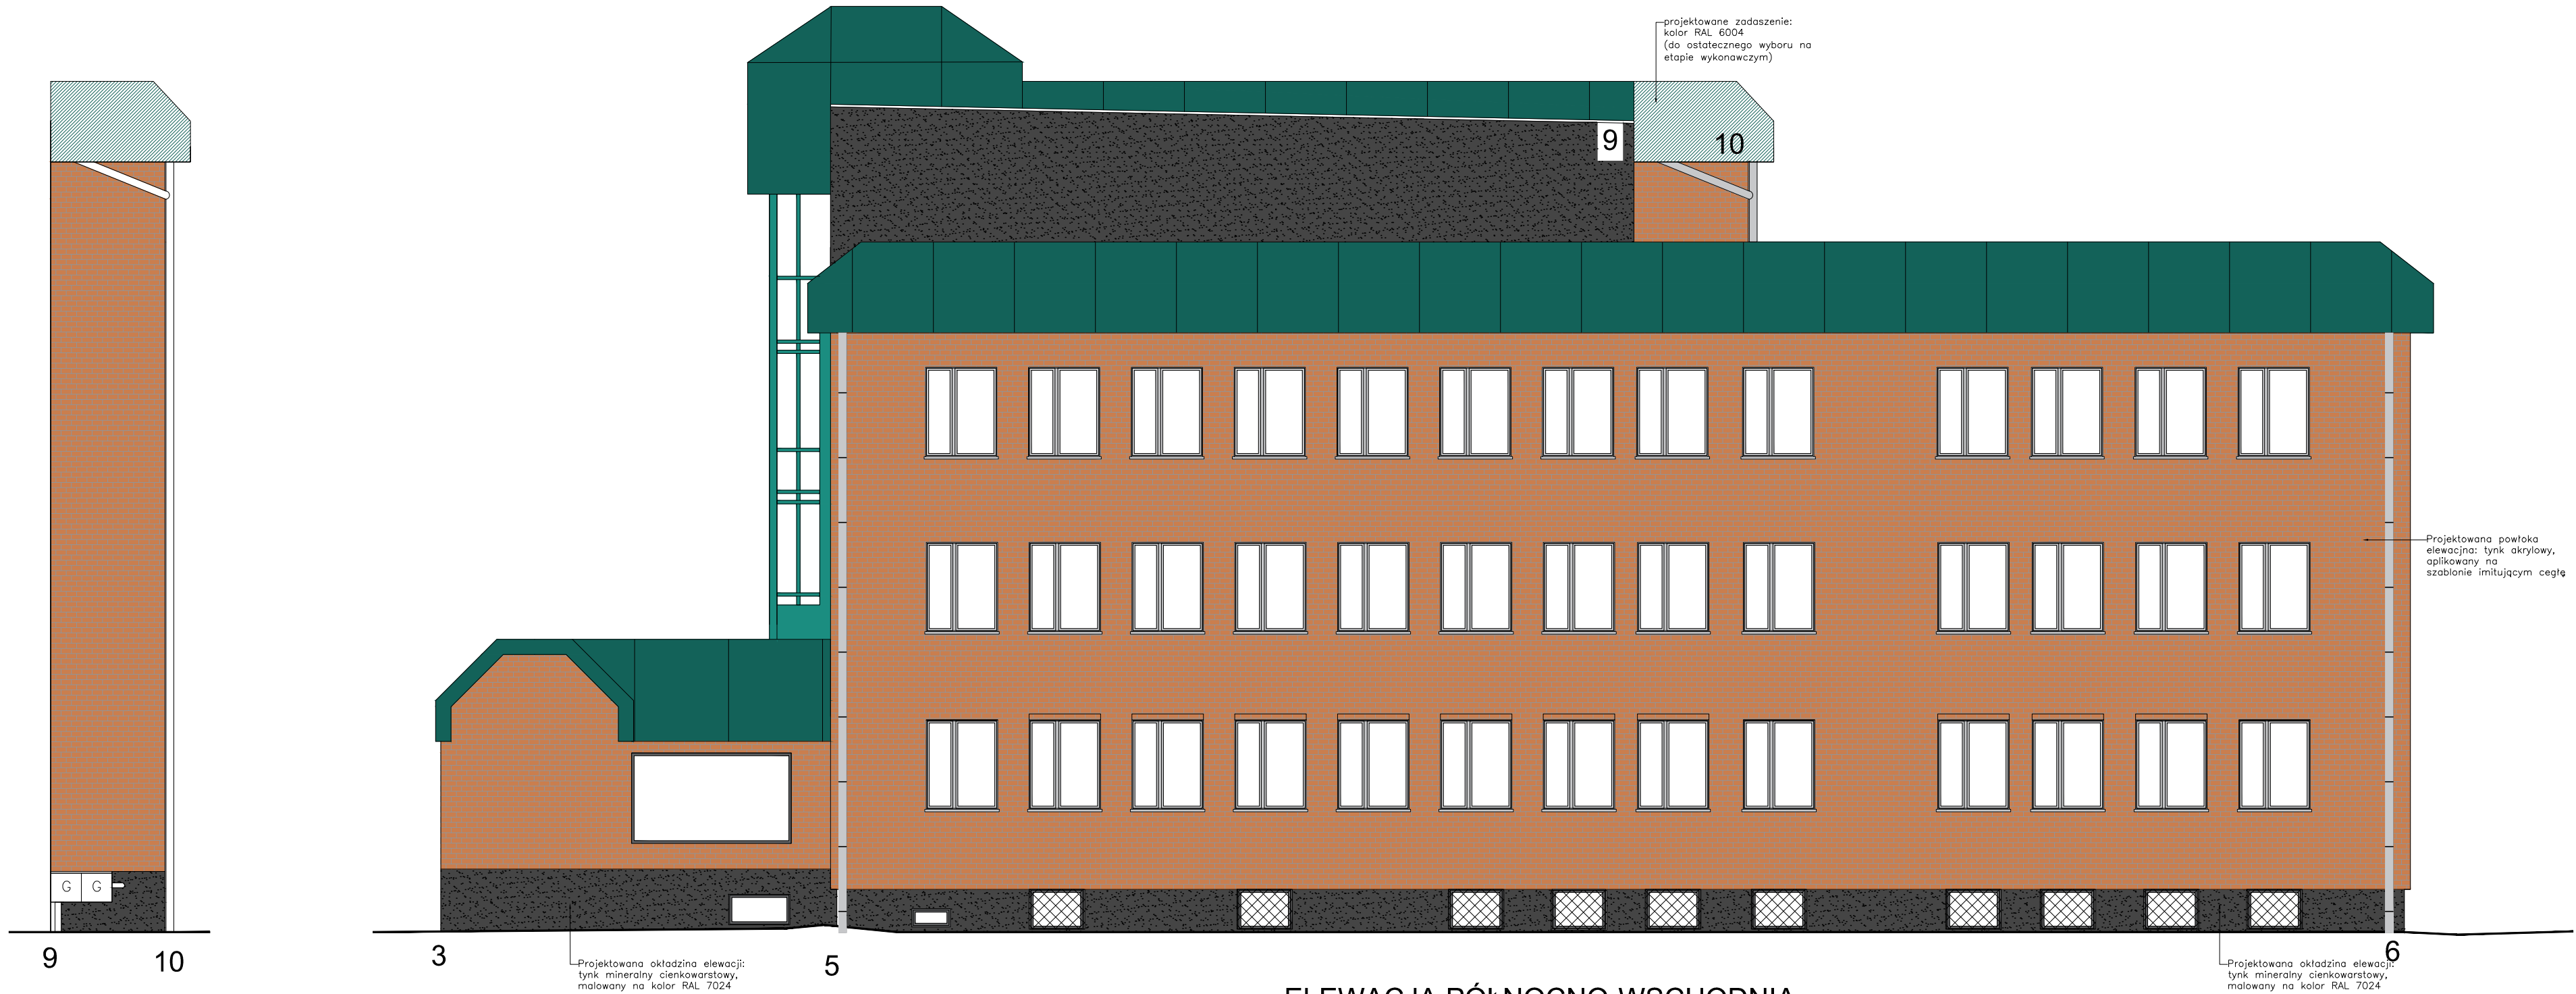

ELEWACJA PÓŁNOCNO-WSCHODNIA

LEGENDA

- Istniejące elementy w kolorze: RAL 6004
- Projektowane zadaszenie w kolorze RAL 6004
- Projektowana powłoka elewacyjna: tynk mineralny cienkowarstwowy, malowany na kolor RAL 6004
- Projektowana powłoka elewacyjna: tynk akrylowy, aplikowany szablonie imitującym cegłę (ostateczny dobór koloru powłoki na etapie wykonawczym)
- Projektowana okładzina elewacji: tynk mineralny cienkowarstwowy, malowany na kolor RAL 7024
- Projektowane obróbki blacharskie, rynny oraz rury spustowe z blachy tytan-cynk
- Istniejące elementy stalowe, do pomalowania na kolor grafitowy: RAL 7024
- Projektowana stolarka w kolorze szarym RAL 9006
- Projektowana stolarka w kolorze grafitowym: RAL 7024

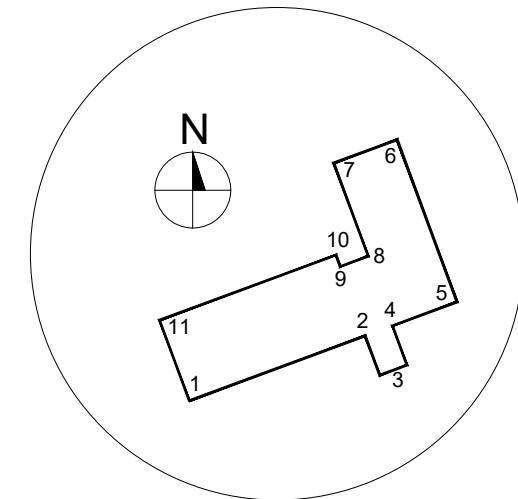

NUMERACJA KRAWĘDZI ELEWACJI

nazwa:  
PROGRAM FUNKCJONALNO UŻYTKOWY DLA ZADANIA POLEGAJĄCEGO NA  
ZAPROJEKTOWANIU I WYKONANIU ROBÓT BUDOWLANYCH "REMONT I  
MODERNIZACJA BUDYNKU WOJEWÓDZKIEJ STACJI  
SANITARNO-EPIDEMIOLOGICZNEJ W GORZOWIE WLKP."  
ul. Kazimierza Jagiełły 8b, 66-400 Gorzów Wlkp.  
działka nr 2586, 2585/1, 376, 2585/2, obręb 0005, Gorzów

inwestor:  
Wojewódzka Stacja Sanitarно-Epidemiologiczna w Gorzowie  
Wlkp.

branża:  
ARCHITEKTURA  
biuro projektów:  
WK  
ARCHITEKCI  
ul. Rynek 18/2, 62-020 Swarzędz  
Telefon 61 646 90 70  
Fax: 61 646 90 80  
E-Mail: biuro@wk-architekci.pl  
Internet: http://www.wk-architekci.pl  
tytuł:  
KONCEPCJA ELEWACJI  
ELEWACJA PÓŁNOCNO-ZACHODNIA  
ELEWACJA PÓŁNOCNO-WSCHODNIA  
opracowanie:  
mgr inż. arch. Robert Richter  
mgr inż. arch. Magdalena Jakubowicz  
mgr inż. arch. Shreya Thakur  
mgr inż. arch. Kornelia Najmowska  
sprawdzenie:  
mgr inż. arch. P. Wandachowicz  
Upr. bud nr 7131/30/P/2003  
data:  
20.05.2022  
skala:  
1:100  
nr rysunku:  
A.02